


**PIEZĪMES**

- Visi izmēri dati milimetros un augstuma atzīmes metros, ja nav norādīts citād.
- Visus iebūvējamos materiālus izvēlēties/apsprādat atbilstoši LBN prasībām, levērot materiālu un izstrādājumu rāzotāja norādījumus. Visas koka konstrukcijas apstrādāt ar antipirēniem un antisepšiem atbilstoši LBN 201-10.
- Darbus veikt sertificētu amatū meistarū vadībā.
- Par relatīvo 0.000 atzīmi pieņemta 1. stāva tīrās grīdas atzīme, kas atbilst atzīmei +5.600 BAS.
- Jebkuras atkāpes no projekta pieļaujamas likā pēc saskanošanas ar projektētāju un pasūtītāju.
- Pasūtītājam, atbilstoši spēkā esošajiem normatīvajiem aktiem, saskaņot būvprojektu ar visām trešajām personām, kuru intereses var tikt skartas, iestenot projekta paredzēto būvniecību.
- Būvobjekta konstrukcijas, iekārtas, materiālus, apdarī, tērītāju un citas dājas veidot tā, lai tiktu panākta pūves atbilstība normatīvajiem aktiem un nodrošināta objekta droša un ērtā ekspluatācija.
- Darbzīmējējām pirms darba veikšanas detalizētās ar visu projekta dokumentāciju. Darbzīmējējām plēnkums ir pirms materiālu pasūtīšanas un pirms darbu veikšanas iesniegt pretenzijas par projekta kļūdām vai risinājumiem. Darbzīmējējām plēnkums ir informēt projektētāju par risinājumiem, pēc kuriem Iestādās darbzīmējējām nevar garantēt drošu ekspluatāciju un likumā noteikto izstrādājuma garantijas laiku. Konstatējot šādu faktu, kopīgi jāvērojas par materiālu un/vai konstrukciju tipu un mezglu un/vai teritorijas risinājuma manu, kas atbilst normatīvajiem aktiem un kuru realizācijas gadījumā darbzīmējējām uzņemtas garantiju par objekta veiksmīgu funkcionalitāti.
- Darbu veicējam jākomplektē materiāli ar visiem nepieciešamajiem papildulelementiem (piemēram, bet ne tikai - skrūvēm, naglām, līmi, nosegrīfīliem, distancieriem utt.)
- Rasējumus nemērt, laisti rakstītos izmērus un precīzēt tos dabā.
- Nemēt vērā piezīmes, kas norādītas citās būvprojekta sadās.
- Veicot darbus, nemēt vērā BK apsekojuma, PAU, tehnisko notekumu un citu saistīto dokumentu prasības; pretrunu gadījumā griezties pie atbildīgajiem projektētājiem risinājumiem.
- Norādes uz būvmateriāliem, izstrādājumiem un iekārtām šajā projekta minētās kā šo būvmateriālu, izstrādājumi un iekārtu kvalitātes, vizuālu un tehnisko īpašību un apaklošanas komforta līmena rādītājs. Būvdarbu gaīta iespējama ekvivalentu būvmateriālu lietošana un izstrādājumu un iekārtu uztādīšana, ja tie nekādā ziņā nesāmās risinājuma kopējo kvalitati.
- Ēkas nesoši un norobežojoši konstrukciju, kāpnu, durvju, logu un fasāžu ugunsdrošību sk. UPP apkāstā.
- Duriņi un sienas izolācija - atbilstoši LBN 016-11 un citiem spēkā esošajiem normatīvajiem aktiem.
- Visas atkāpes no projekta risinājumiem, kā arī no tā izrietosī mezglu risinājumu papildus detalizāciju izstrādātuzņēmējs, savācīgi, pirms darbu uzsākšanas vai pasūtījumu zdarīšanas, saskaņoj ar būvprojekta autoru.
- Visus izmērus un mērķētus pārbaudi pirms būvdarbu uzsākšanas vai pasūtījuma izdarīšanas. Izmērus nemolastīt pēc mēroga. Sāubu, neatbilstību gadījumā konsultēties ar būvprojekta autoru.
- Mezglu vai datāu izgatavošana, kuru detalizācija nav data projekta, veicama saskaņā ar izgatavotāja norādījumiem un standartshēmām, kā arī normatīvo prasībām.
- Tālakas projekta detalizācijas rasējumi, ko izstrādā būvuzņēmējs, saskaņojami ar projekta autoriem pirms attiecīgo darbu veikšanas.

**Gaismeklis 1 (stiprināms pie fasādes):**  
kopā 8g.  
LED gaismeklis ar saules bateriju - LXNG-SLL-45

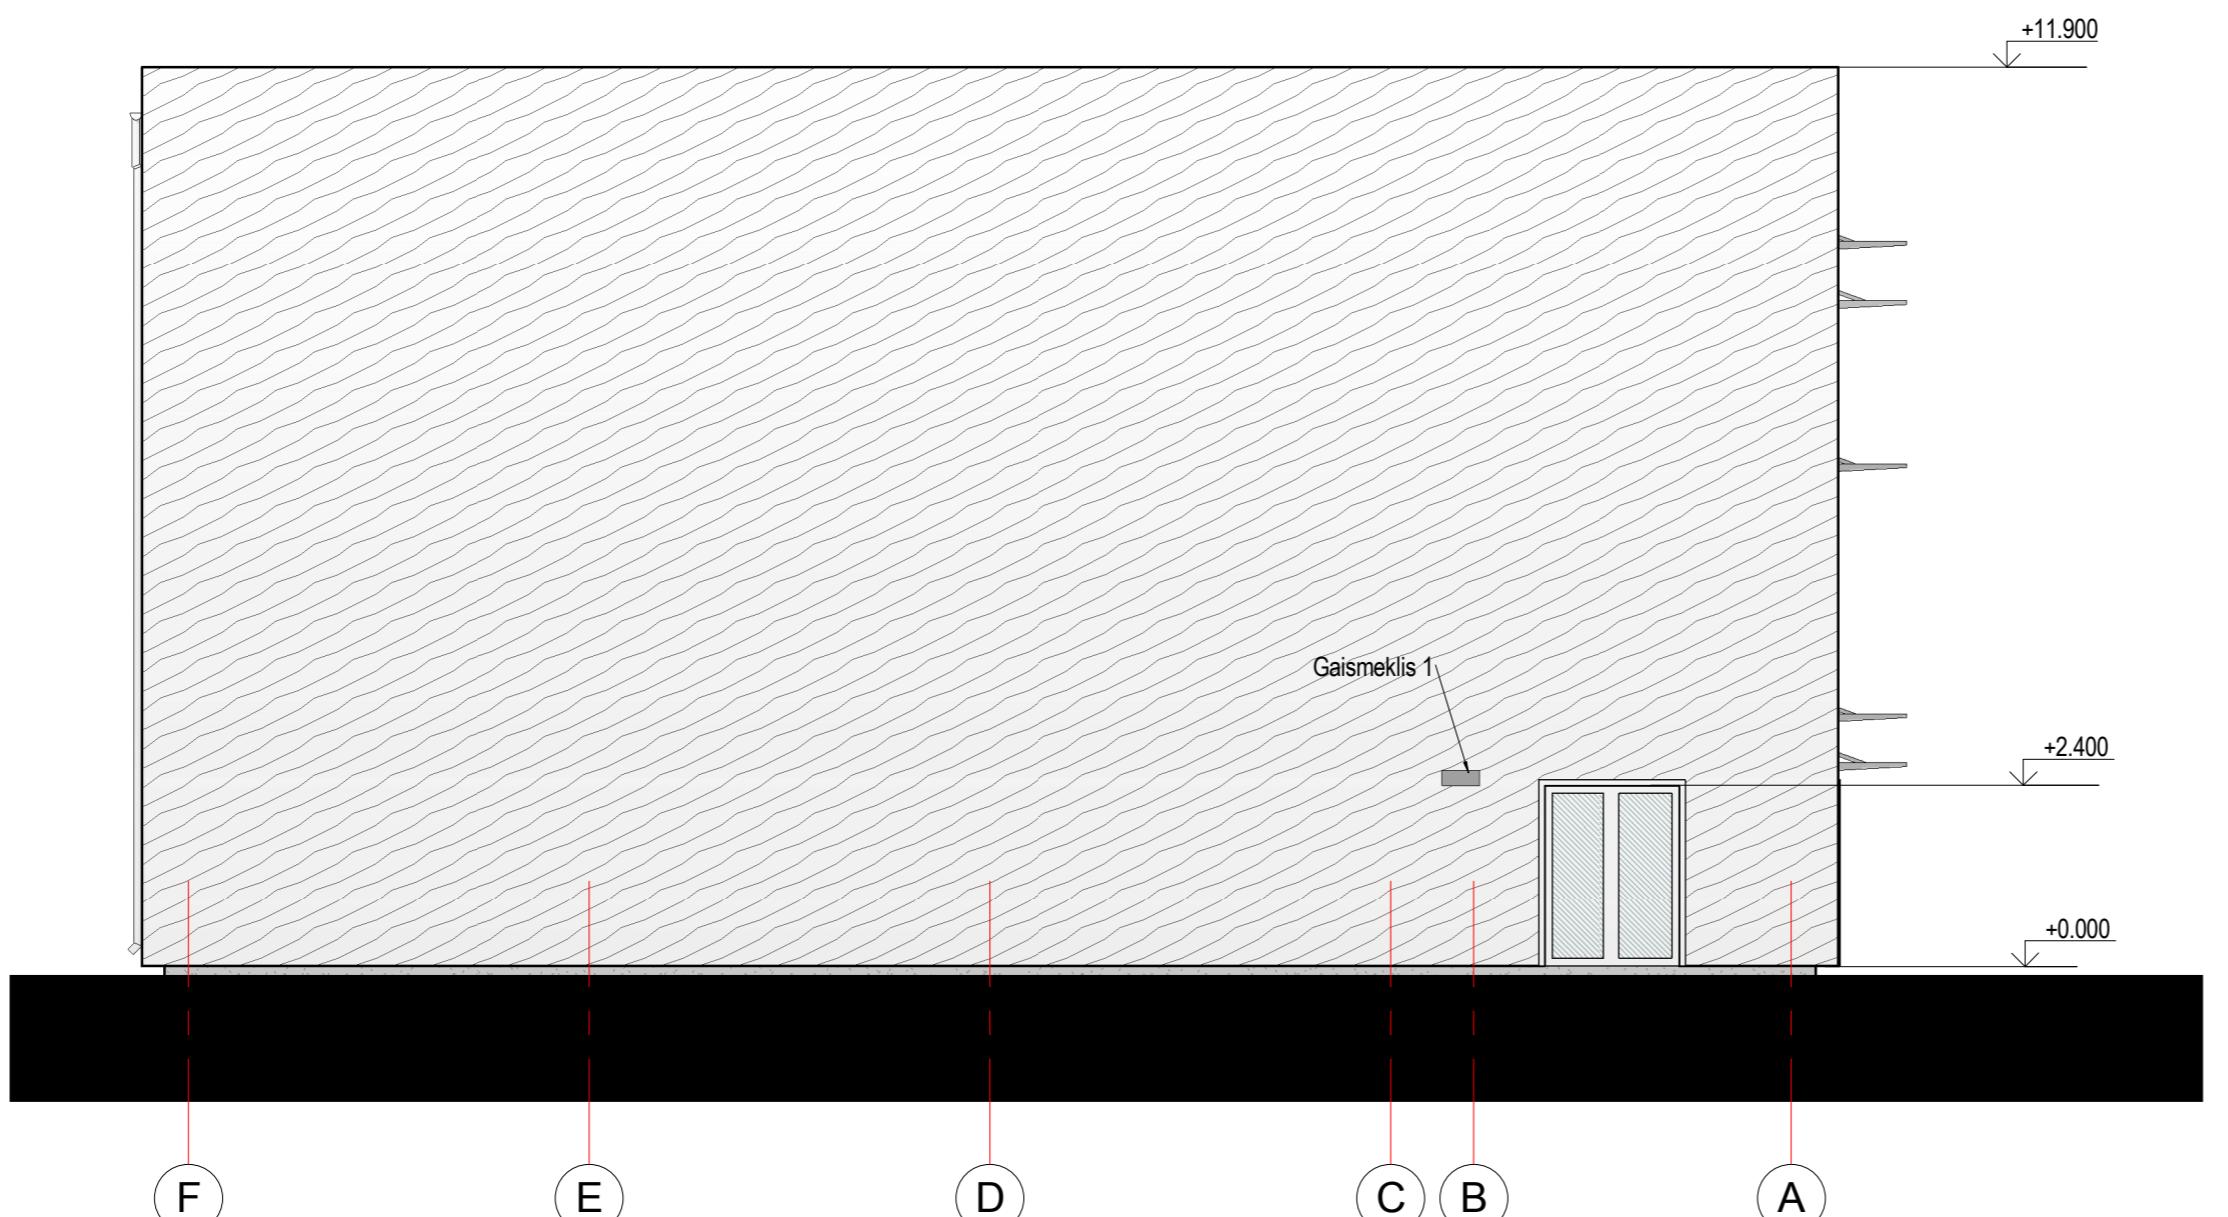

PROJEKTA DAĻA	SASKANOTS	UZVĀRDS	PARAKSTS, DATUMS

ŠIS RASĒJUMS TIEK IZSNIEGTS TIKAI KĀ PROJEKTA DOKUMENTĀCIJAS SASTĀVDAĻA. SAŅĒMEJS PIEKRĪT NEPAVARIOT UN NEIZMAINĪT ŠO RASĒJUMU VAI TĀ DAĻAS BEZ PROJEKTĒTĀJA PIEKRĀSANS. SAŅĒMEJS PIEKRĪT, KA ŠIS RASĒJUMS NAV IZMANTOJAMS CITU OBJEKTU PROJEKEŠANAI UN CELTNIECĪBAI BEZ SASKANOŠANAS AR SIA "NAMS".

kods	izmaiņas	izm. izdarīja	datums
▷ DARBA RASĒJUMS BŪVΝIECĪBAL	IZMAINAS	DATUMS	
▷ IEPRIEKŠĒJS MATERĀLĀS APSTIPRINAŠANA		DATUMS	
<b>REVIT RASĒJUMĀ AR ROKU VEIKTAS IZMAINAS IR SPĒKA, JA APLIECINĀTAS AR BŪVPROJEKTA VADĪTĀJA PARAKSTU.</b>			
GENERĀLPROJEKTĒTĀJS:			
sia NAMS, Palasta iela 7, LV 1050, Riga, tālr. (+371) 67211076, faks (+371) 67221209, e-pasts: nams@namsarch.lv			
PROJEKTĒTĀJS:			
sia A.R.T. projekts, Ūdens iela 6-6, LV1007, Riga tālr. (+371) 67 33 61 24, faks (371) 67 33 61 22 e-mail: art@artprojekts.lv			
PASŪTĪTĀJS:			
Biedrība "Privātā vidusskola ĀBVS"			
06-53-2			
BŪVOBJEKTS:			
Ādažu Brīvās Valdorfa skolas sporta zāle. Attekas iela 35, Ādaži, Ādažu novads, LV - 2164			
FAILA NOS.			
BŪVE:			
Ādažu Brīvās Valdorfa skolas sporta zāle			
DATUMS			
22.09.2014.			
RASĒJ. NOSAUKNIS			
Fasādes			
STADIJA			
TP			
MĒROGS			
1 : 100			
BŪVPROJ.VAD.:			
DAĻAS VAD.:			
AR-3.02.A			
IZSTRĀDĀJA:			
A.Tomsons			
FORMATĀS:			
A2			