




Pretskats M1:20

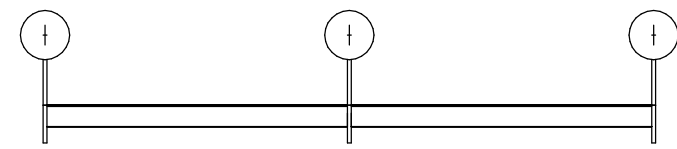



Sānskats M1:20

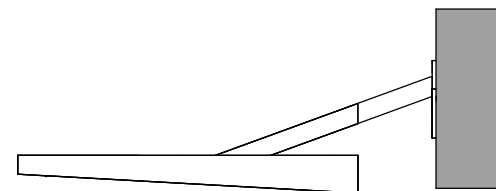


Plāns M1:20

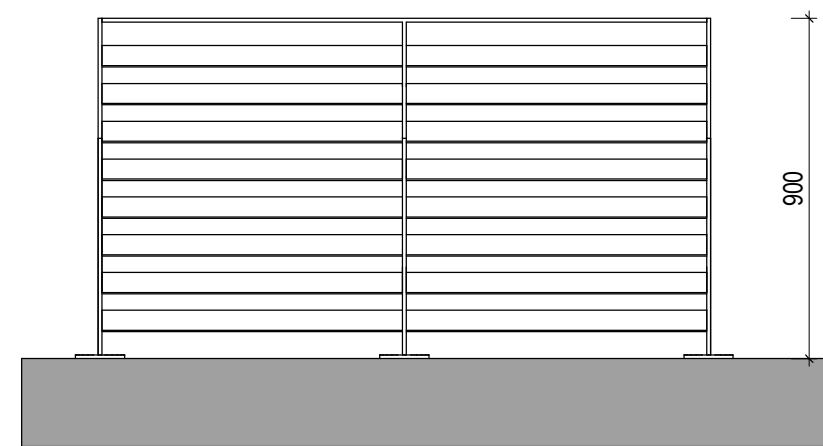

Griezums M1:20

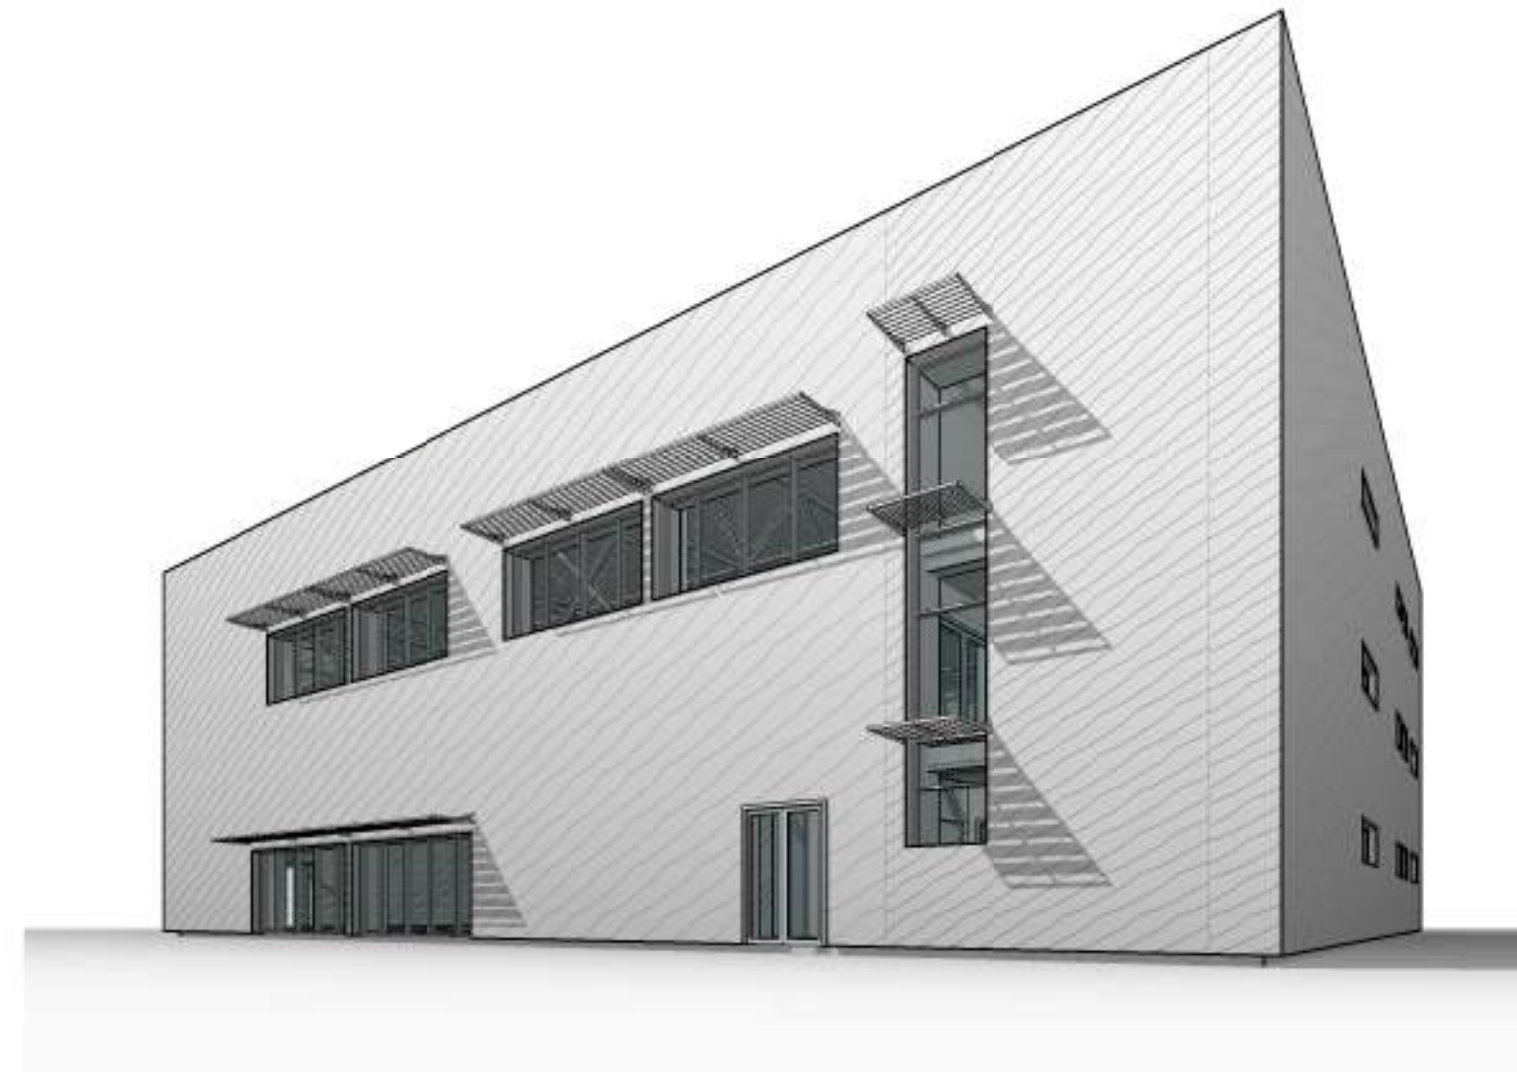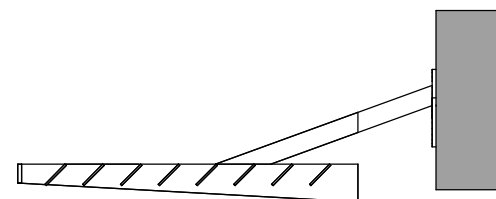

Fasāde M1:200

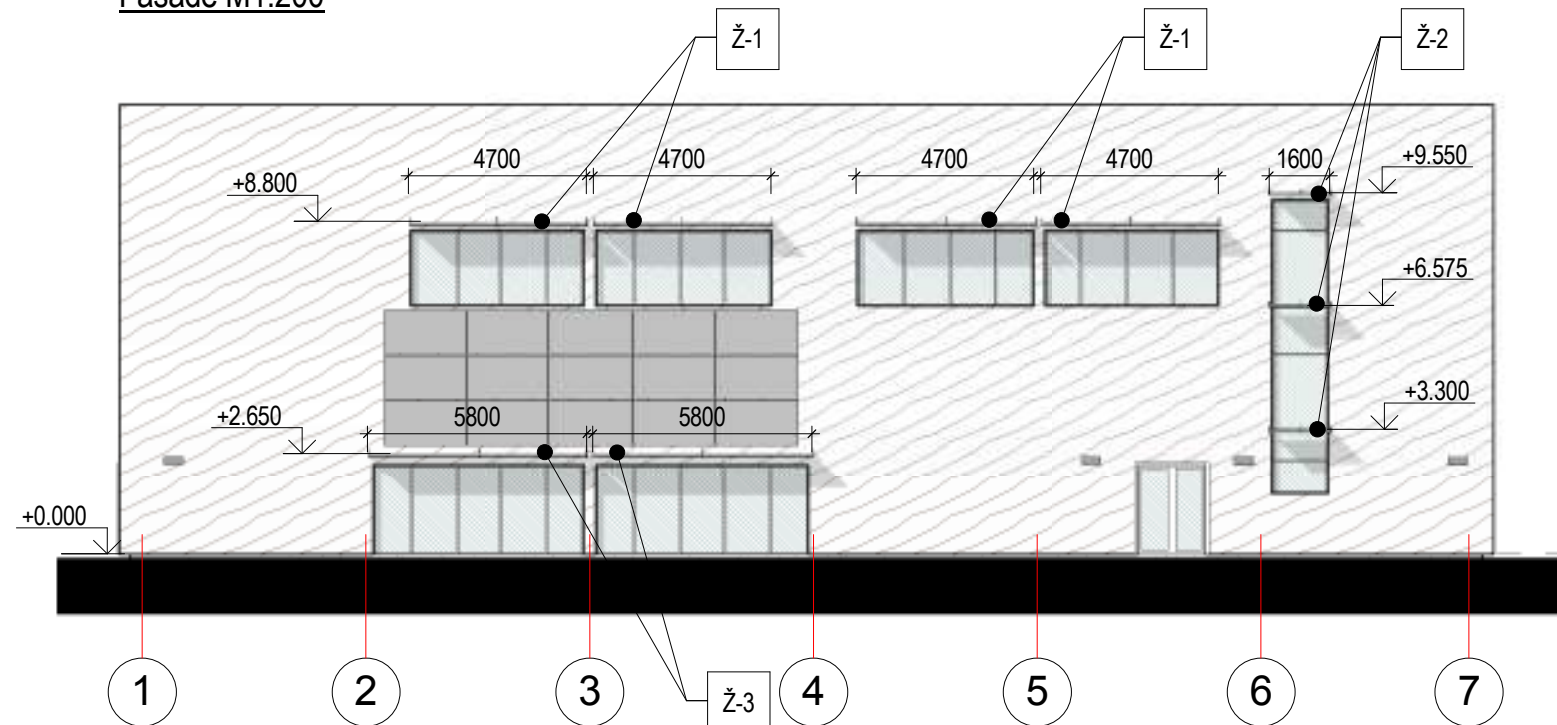

Cinkotas āra žalūzijas

TIPS	SKAITS	GARUMS (M)	KOPGARUMS (M)
Ž-1	4	4,7	18,8
Ž-2	3	1,6	4,8
Ž-3	2	5,8	11,6
			35,2

ŠIS RASĒJUMS TIEK IZSNIEGTS TIKAI KĀ PROJEKTA DOKUMENTĀCIJAS SASTĀVDAĻA. SAŅĒMĒJS PIEKRĪT NEPAVAIROT UN NEIZMAINĪT ŠO RASĒJUMU VAI TĀ DAĻAS BEZ PROJEKTĒTĀJA PIEKRIŠANAS. SAŅĒMĒJS PIEKRĪT, KA ŠIS RASĒJUMS NAV IZMANTOJAMS CITU OBJEKTU PROJEKTEŠANAI UN CELTNIECĪBAI BEZ SASKAŅOŠANAS AR SIA "NAMS".

kods	izmaiņas	izm. izdarīja	datums
▷	DARBA RASĒJUMS BŪVNICĪBAI IZMAIŅAS		DATUMS
▷	IEPRIEKŠĒJS MATERIĀLS APSTIPRINĀŠANAI		DATUMS

REVIT RASĒJUMĀ AR ROKU VEIKTAS IZMAIŅAS IR SPĒKĀ, JA APLIECINĀTAS AR BŪVPROJEKTA VADĪTĀJA PARAKSTU.

ĢENERĀLPROJEKTĒTĀJS:			
sia NAMS, Palasta iela 7, LV 1050, Rīga, tālr. (+371) 67211076, fakss (+371) 67221209, e-pasts: nams@nams.arch.lv			
PROJEKTĒTĀJS:		sia A.R.T. projekts, Ūdens iela 6-6, LV1007, Rīga tālr. (+371) 67 33 61 24, fakss (371) 67 33 61 22 e-mail: art@artprojekts.lv	
PASŪTĪTĀJS:	Biedrība "Privātā vidusskola ĀBVS"	PASŪT.NR.	06-53-2
BŪVOBJEKTS:	Ādažu Brīvās Valdorfa skolas sporta zāle. Attekas iela 35, Ādaži, Ādažu novads, LV - 2164	FAILA NOS.	
BŪVE:	Ādažu Brīvās Valdorfa skolas sporta zāle	ARHĪVA NR.	analogs pas. Nr.
RASĒJ. NOSAUKUMS	Saules žalūziju specifikācija	DATUMS	22.09.2014.
BŪVPROJ.VAD.:		STADIJA	TP
DAĻAS VAD.:	Andris Tomsons	DAĻA - RAS. NR.	AR-4.06
IZSTRĀDĀJA:	Līva Tomšone	CAUR. NR.	
IZSTRĀDĀJA:		FORMĀTS:	A3.2