


Mezgls "D"

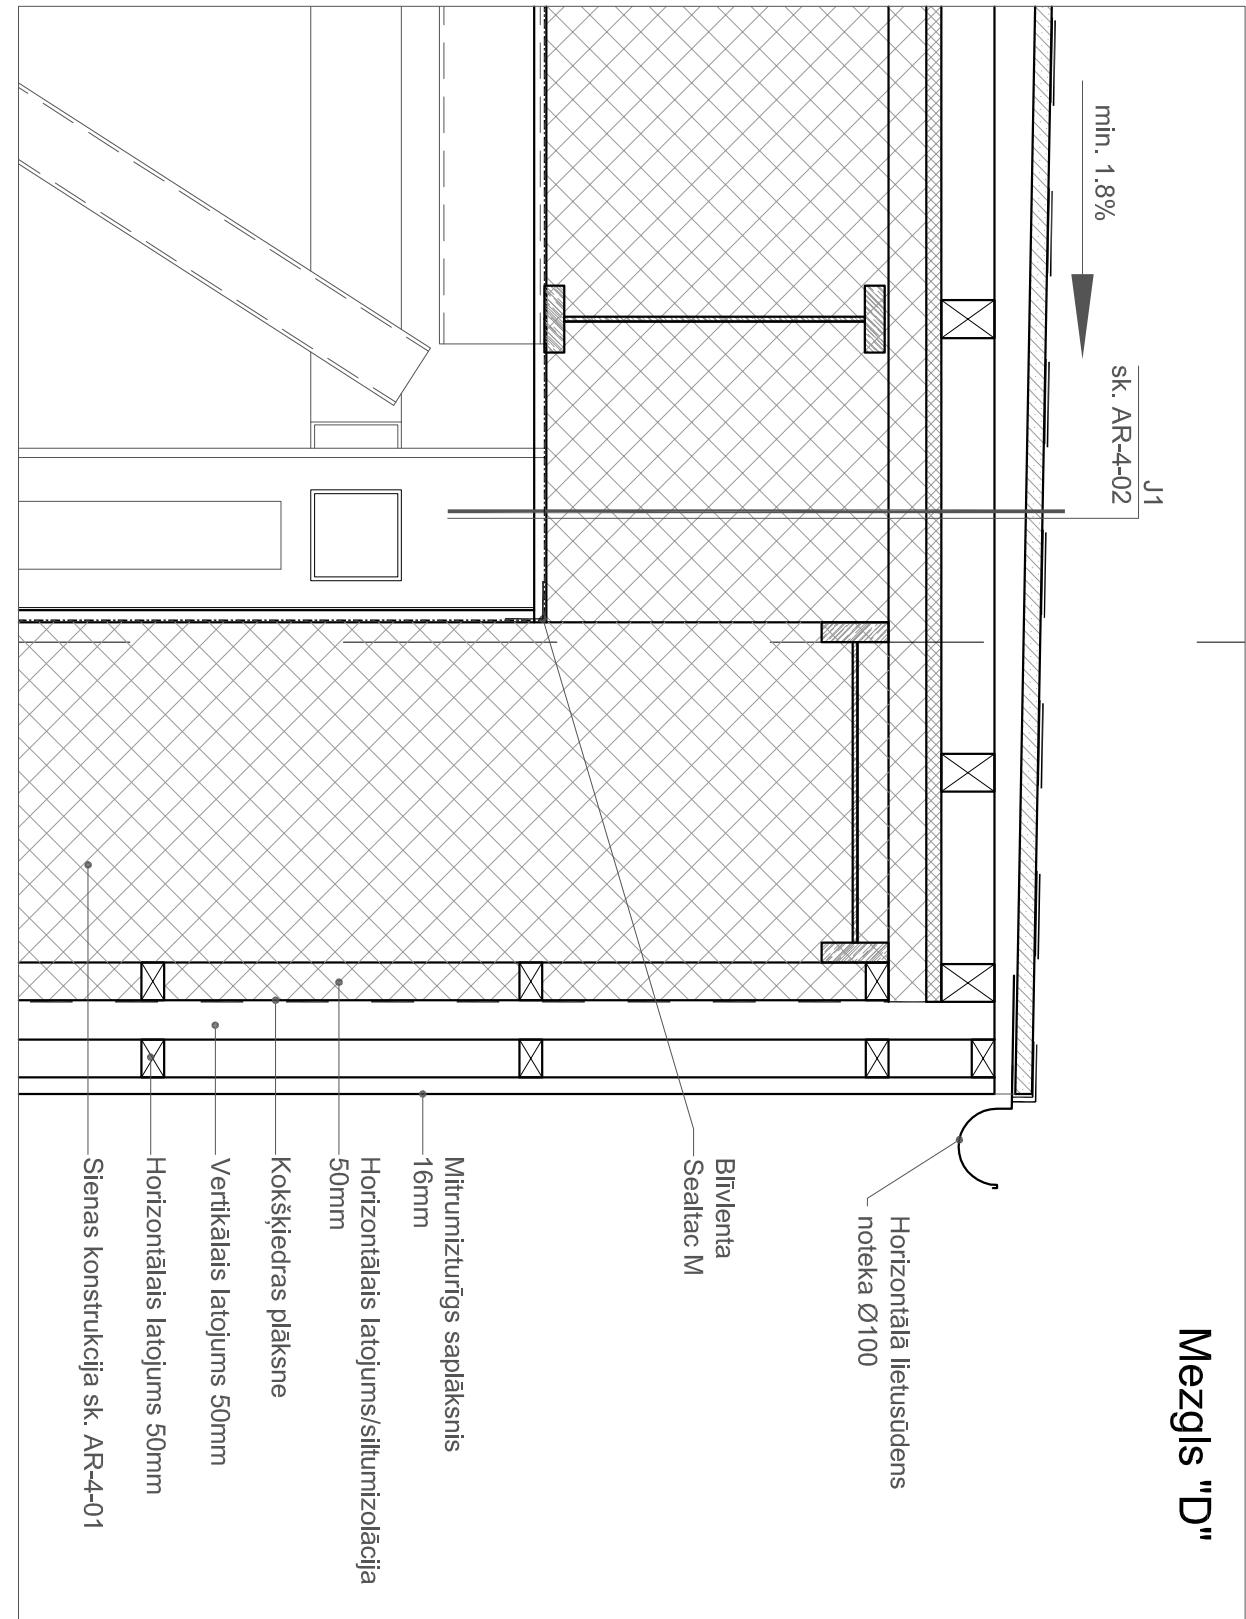

PLĀZĪMES
1. Viss izmēri ietilpi milimetros un augstuma atzīmes metros, ja nav norādīts citādā.
2. Visus iebūvējamos materiālus Izstrādātājs/apskrātājs atbilstoši LBN prasībām, levčot materiālu un Izstrādājumu ražošai nodarījumus. Viss koka konstrukcijas apstrādi ar antifītriem un antisepīkiem atbilstoši LBN 201-10.

3. Darbības veikt seifīgētu amatā maiestaru vadībā.
4. Par relatīvo 0.000 aizmīni liegēmēta 1. sākās reālās halēs tīrās, griezas atzīme.
5. Uzbūkas atkāpes no projekta pildījumiem likti pēc sastādīšanas ar projekta detaļām un pasūtījumi.
6. Pasažīrējam, atbilstoši spēkā esošajiem normatīviem ar kārtējiem, saskarsējot būvprojektu ar visām trešājam personām, kuru intereses var ikt skaitās. Isteinot projekta parcerēto būvniecību.
7. Būvobjekta konstrukcijas, leķķertas, materiālus, apdroši teritoriju un citas daļas veidotā tā, lai tiku panākta būvēs atbilstoša normatīvajiem aktiem un norādītā objekta droša un ērtā ekspluatācija.

8. Darbuzņēmējam pirms darba veikšanas definētās ietiepkārtas ar visu projekta dokumentāciju. Darbuzņēmēja plānākums ir pirms materiālu pasūtīšanas un pirms darbu veikšanas iessniegt preferētājs par projekta līdzīgiem normatīviem.

Darbuzņēmējs, plērēkums ir informējis projekta detaļām par fiziskājumiem, pēc kuriem Iesprāsnējās darbuzņēmējs nevar garantēt dīrošu eksploatāciju un likumīku noteikto Izstrādājuma garantijas laiku. Konstatējot šādu faktu, kopīgā ietiepkārtas par materiālu un/vai konstrukciju tīpu un mezgļu un/vai teritorijas risinājuma matu, kas atbilst normatīvajiem aktiem un kuru realizējās gadījumā darbuzņēmējs uzņemējas garantiju par objekta veiksmīgu funkcionalitāti.

9. Darbu veicējam jākomplektē materiālu ar visiem nepiedešamajiem papildēlementiem (plēmēram, bet ne likai - skrūveni, pagāji, īri, nosēdgrobiņi, distancēji, utt.)

10. Rāsējumus iemērēti, lasīti rakstos Izmērus un precīzēti tos dābā.

11. Nemērētās piezīmes, kas norādītas dābā projekta sadažas.

12. Norādes uz blūvmateriāliem, Izstrādājumiem un leķķētām projekta mītējēmās projekta mītējēmās, Izstrādājumiem un leķķētām kvalitātēs, izvēlēto un tehnisko īpašību, un apkalpošanas komforta īmēra rādītās, Blūvdarbu galīgi materiālu aizvietošana neizvairīgi ar daļām leķķētām materiāliem kurem ir lieši tādi, kādi tehniski parāmetri un īpašības, kā arī, ja tie nekādā ziņā neizvairīgi ar leķķētām kopīgo kvalitāti.

13. Durvju un sienu stānas izvēlētā - atlīstoša ISBN 016-1 un cītem spēkā esošajiem normatīvajiem aktiem.

14. Viss atkāpēs no projekta Izstrādājumiem, kā arī no tā Izmērošo mezgļu Izstrādājumiem, pēc kuriem Iesprāsnējās, Saviekīgi, pirms darbu izvēlētām pārbūvēm pirms būvdarbu galīgi materiālu aizvietošanai, izmērus nendīši pēc neizvairīgi, Šabdu, neatbilstošu gadījumā konsultējoties ar būvprojekta autoriem.

15. Viss Izmērus un leķķētās pārbūvēm pirms būvdarbu galīgi materiālu aizvietošanai, izmērus nendīši pēc mātoga. Šabdu, neatbilstošu gadījumā konsultējoties ar būvprojekta autoriem.

16. Mezgļu valdeķēmā izgatavotām kūnām Izstrādājumiem, kā arī vāku Izolāciju plesējumus un stāvātātāmēm, kā arī normatīvu prasību.

17. Tālākās projekta detalizācijas rāsējumi, ko izstrādā būvuzņēmējs, saskarsējot ar projekta autoriem pirms atliegto darbu veikšanas.

18. Viss materiālu monāžas šūves hermetizēšanas ar specifikātām hermetizētām, (piemēram, plesējumus pie blakus konstrukcijām, plēm, sienas, mūris), kas ir uz modifīētām aktilkopīlnēha dispersījātās, plēm, "Cosmo DS-420.250"

kods	izmērījums	izm. izdarīja	datums
▷ DARBA RĀSĒJUMS BŪVNIETĀBALIZMĀINĀS		DATUMS	
▷ IEPRIEKŠĒJS MATERIĀLS APSTIPRINĀŠANAI		DATUMS	
REVIT RĀSĒJUMĀ AR ROKU VEIKTAS IZMĀINAS IR SPĒKĀ, JA APLIECINĀTAS AR BŪVPROJEKTA VADĪTĀJA PARĀDKSTU.			

GENERALPROJEKTĒTĀJS:

sia NAMS, Palaka iela 7, LV-1050, Riga tālr. (+371) 67211076,
faks (+371) 67221209, e-pasts: nams@namsach.lv
PROJEKTEĀJS:
sia A.R.T. projekts, Īdens iela 6-6, LV-1007, Rīga
tālr. (+371) 67-33 61 24, takss (371) 67 33 61 22
e-mail: art@artprojekts.lv

N
A
M
S
A
R
H
I
T
E
K
T
U
B
I
R
O
J
S
A.R.T.
PROJEKTS

PASŪTĪJĀKS:

BŪVOBJEKTS:
Ādažu Bīrvās Valdorfa skolas sporta zāle.

Attekas iela 35, Ādaži, Ādažu novads, LV - 2164.

BŪVE:

Ādažu Bīrvās Valdorfa skolas sporta zāle

RĀSĒJ. NOSAUKNĀS

Mezgli

ŠIS RĀSĒJUMS IEKĀRTĀS TIKAI KĀ PROJEKTA DOKUMENTĀCIJAS SASTĀVDAĻA.
SANĒMĒJUS PIEKRIT NEPAVAIROT UN NEIZMAINT ŠO RĀSĒJUMU VAI TĀ DAĻAS BEZ
PROJEKTĒTĀJA PIEKRĀŠANAS.
SANĒMĒJUS PIEKRIT, KA ŠIS RĀSĒJUMS NAV IZMANTOJAMS CITU OBJEKTU
PROJEKTEŠANA UN CELTNIECĪBĀ BEZ SASKĀNOŠANAS AR SIA "NAMS".

BŪVPROJ.VAD.:	SASKĀNOTS	DATA - RAS. NR.	CAUR. NR.
DAĻAS VAD.:	UZVĀRDS	PARAKSTS, DATUMS	AR-5.02
IZSTRĀDĀJĀJA:	Andris Tomsons	FORMATS:	A3.2
IZSTRĀDĀJĀJA:			